




謄本收件：098年10月20日 太平電腦字第063219號

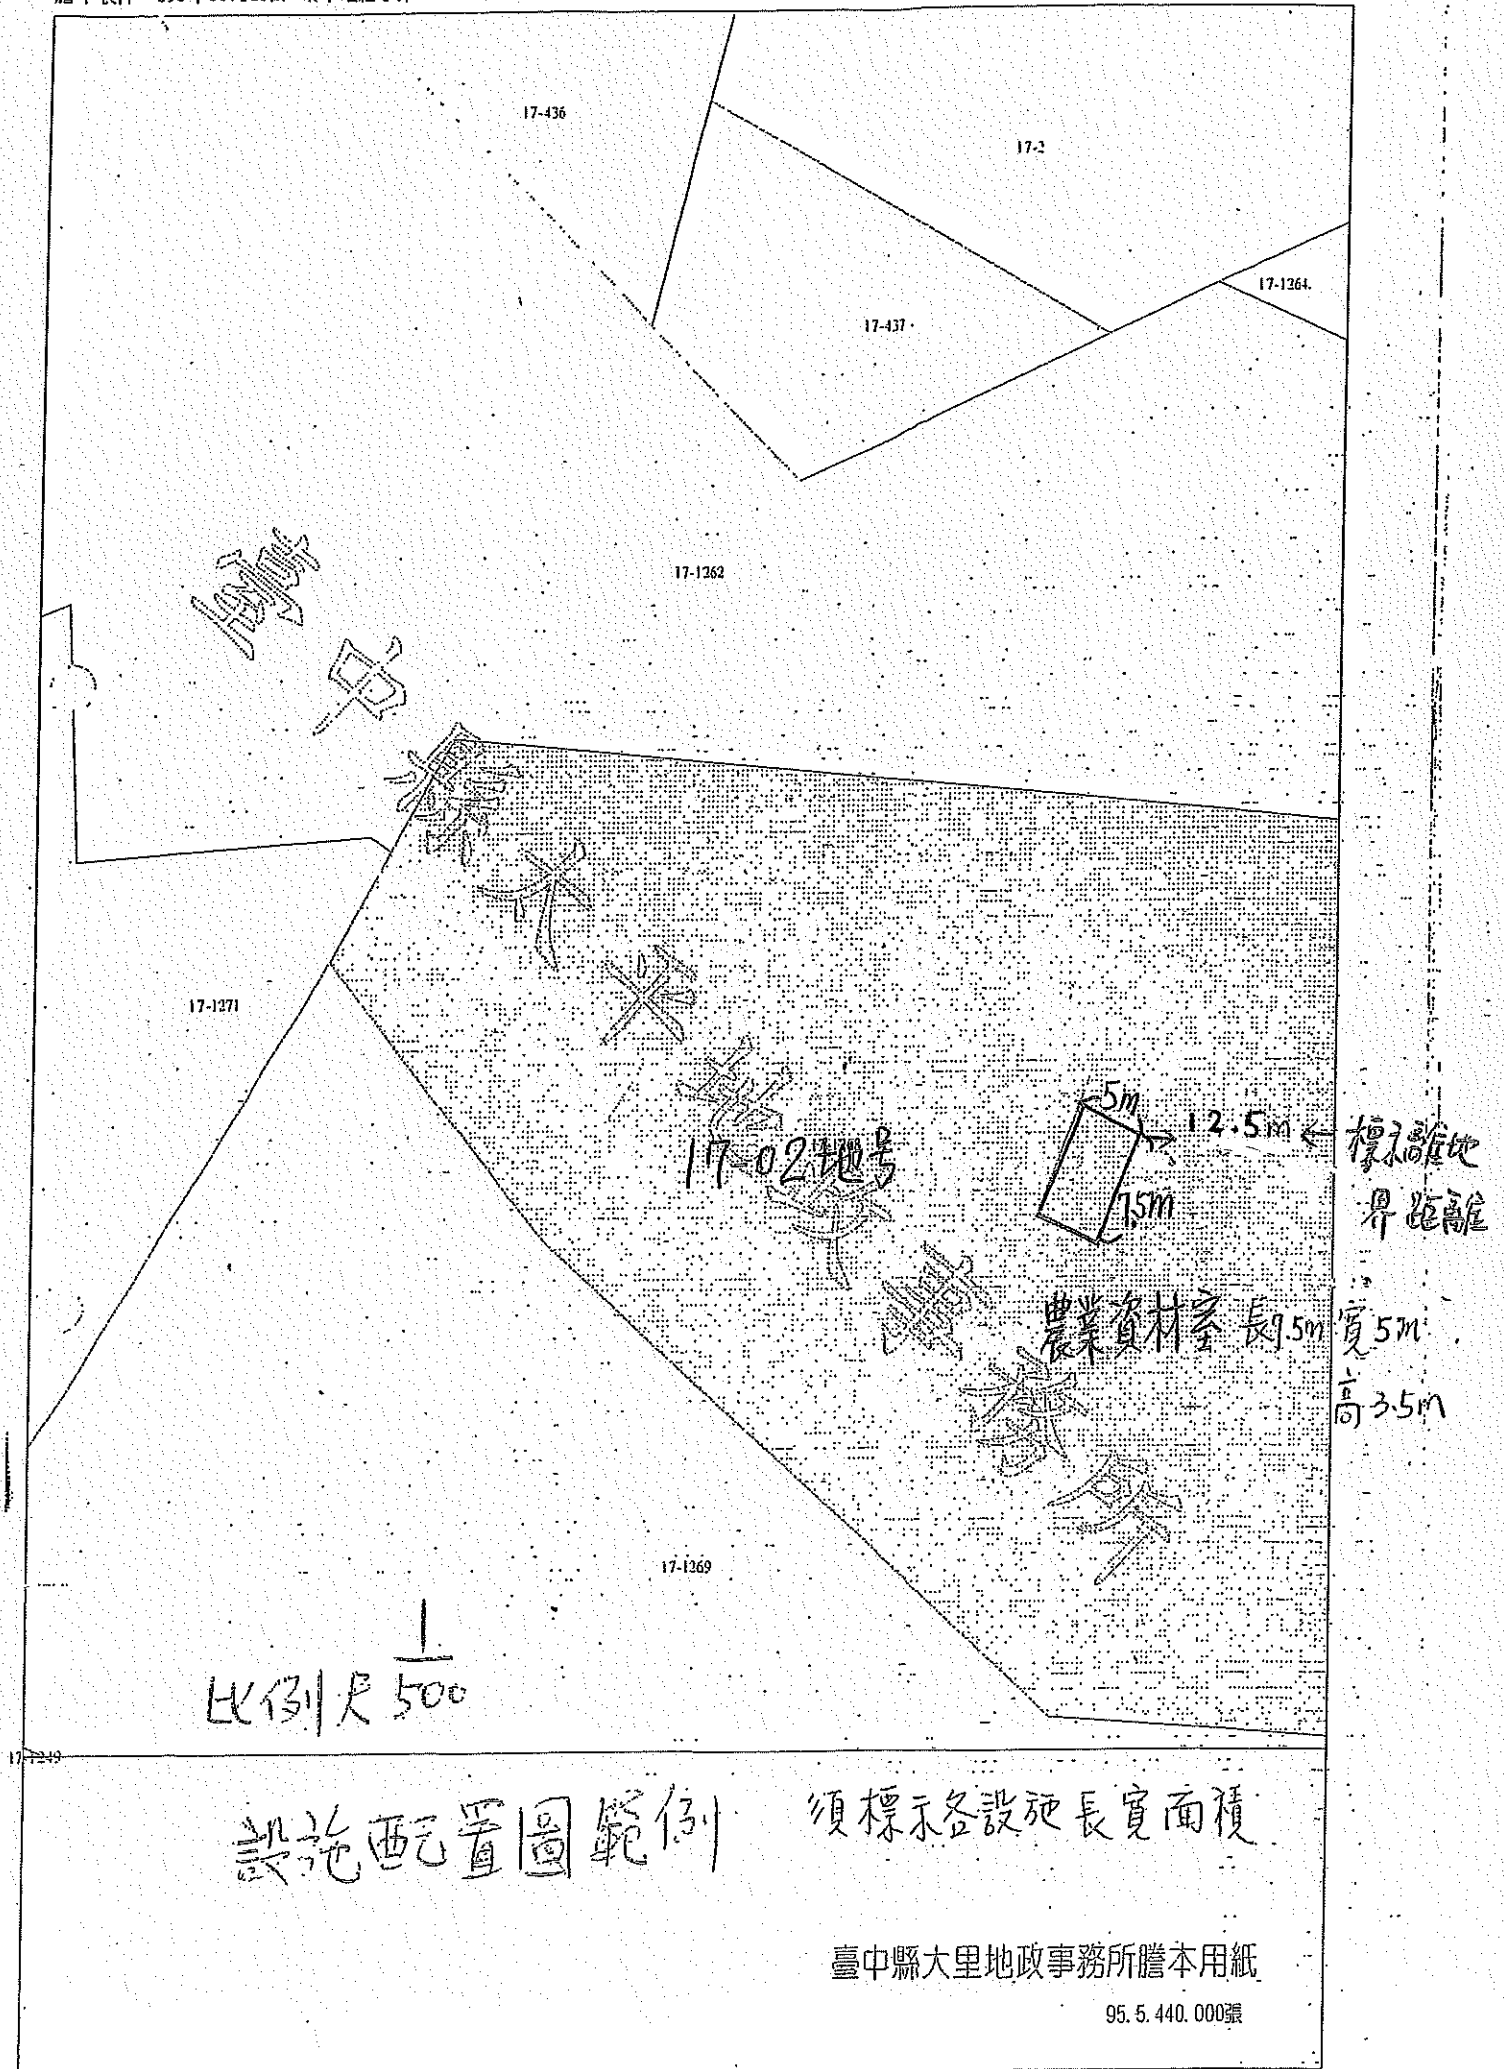

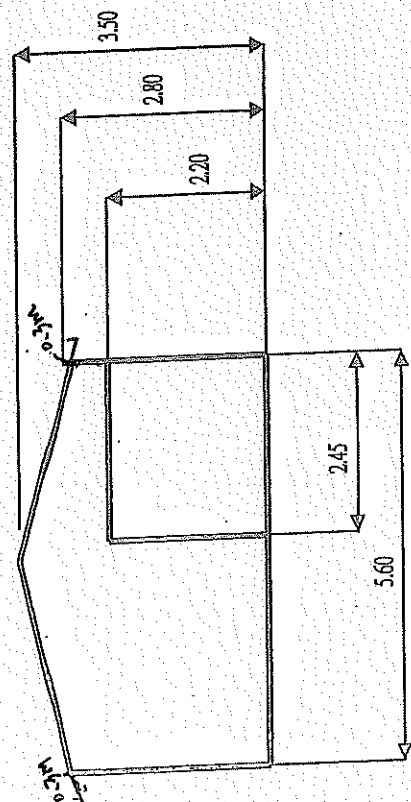

正面及背面立面圖

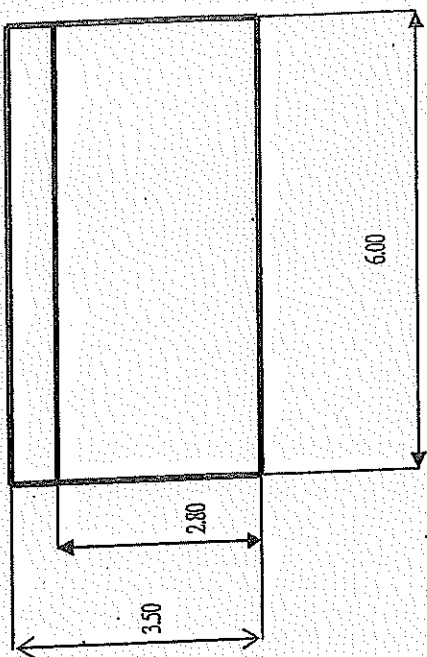

左側及右側立面圖

設施配置圖

比例尺 1/100

- 1、如有開窗及門，請於標示於圖中。
- 2、農業資材室門窗尺寸及材質請一併清楚敘明。

(參考範例，可依實際情況自行修改內容)

申請人：

本土擬申請農業資材室乙棟

基地座落：台中市太平區 段 地號

一樓面積：寬 5.60 X 長 $6.00 = 33.6$ 平方公尺

合計面積：寬 5.60 X 長 $6.00 = 33.6$ 平方公尺

構造種類：鋼架造(或貨櫃)

建物高度： 3.5 公尺


建造材料：結構：

屋頂：

四周牆面：

鋪面：

備註：文字底畫線部分請依實際填寫。

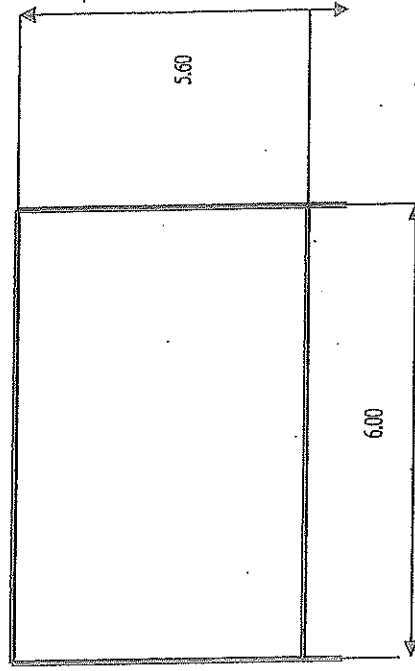

平面圖